Übersichtschaltplan BHKW < 30 kVA mit integriertem NA (Netz- und Anlagen-) Schutz

(Anlage für "Anmeldung von Erzeugungsanlagen am Niederspannungsnetz" der Stadtwerke Ansbach)

Stadtwerke Ansbach GmbH

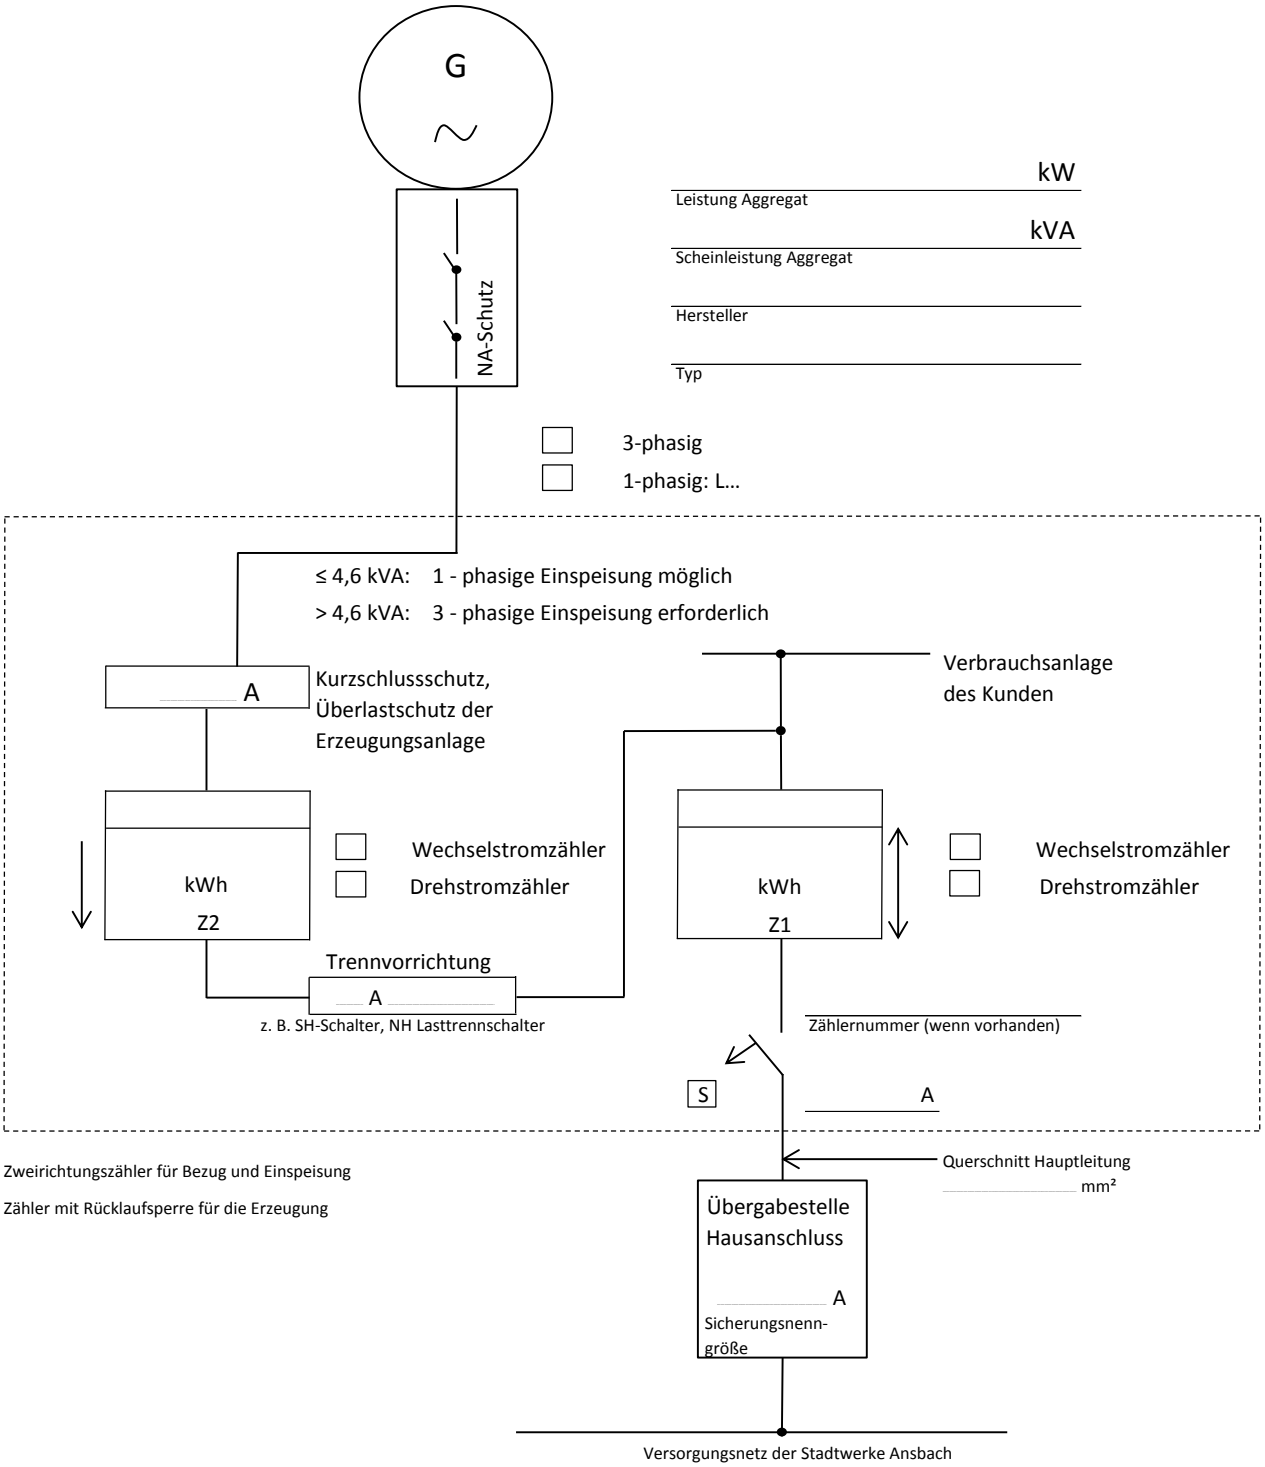

Z1: Zweirichtungszähler für Bezug und Einspeisung

Z2: Zähler mit Rücklaufsperre für die Erzeugung

Datum	Anlagenstandort	Anlagenerrichter