


Übersichtsschaltplan PV-Anlage < 30 kVA mit Speicher und integriertem NA (Netz- und Anlagen-) Schutz

AC gekoppelt

(Anlage für "Anmeldung von Erzeugungsanlagen am Niederspannungsnetz" der Stadtwerke Ansbach)

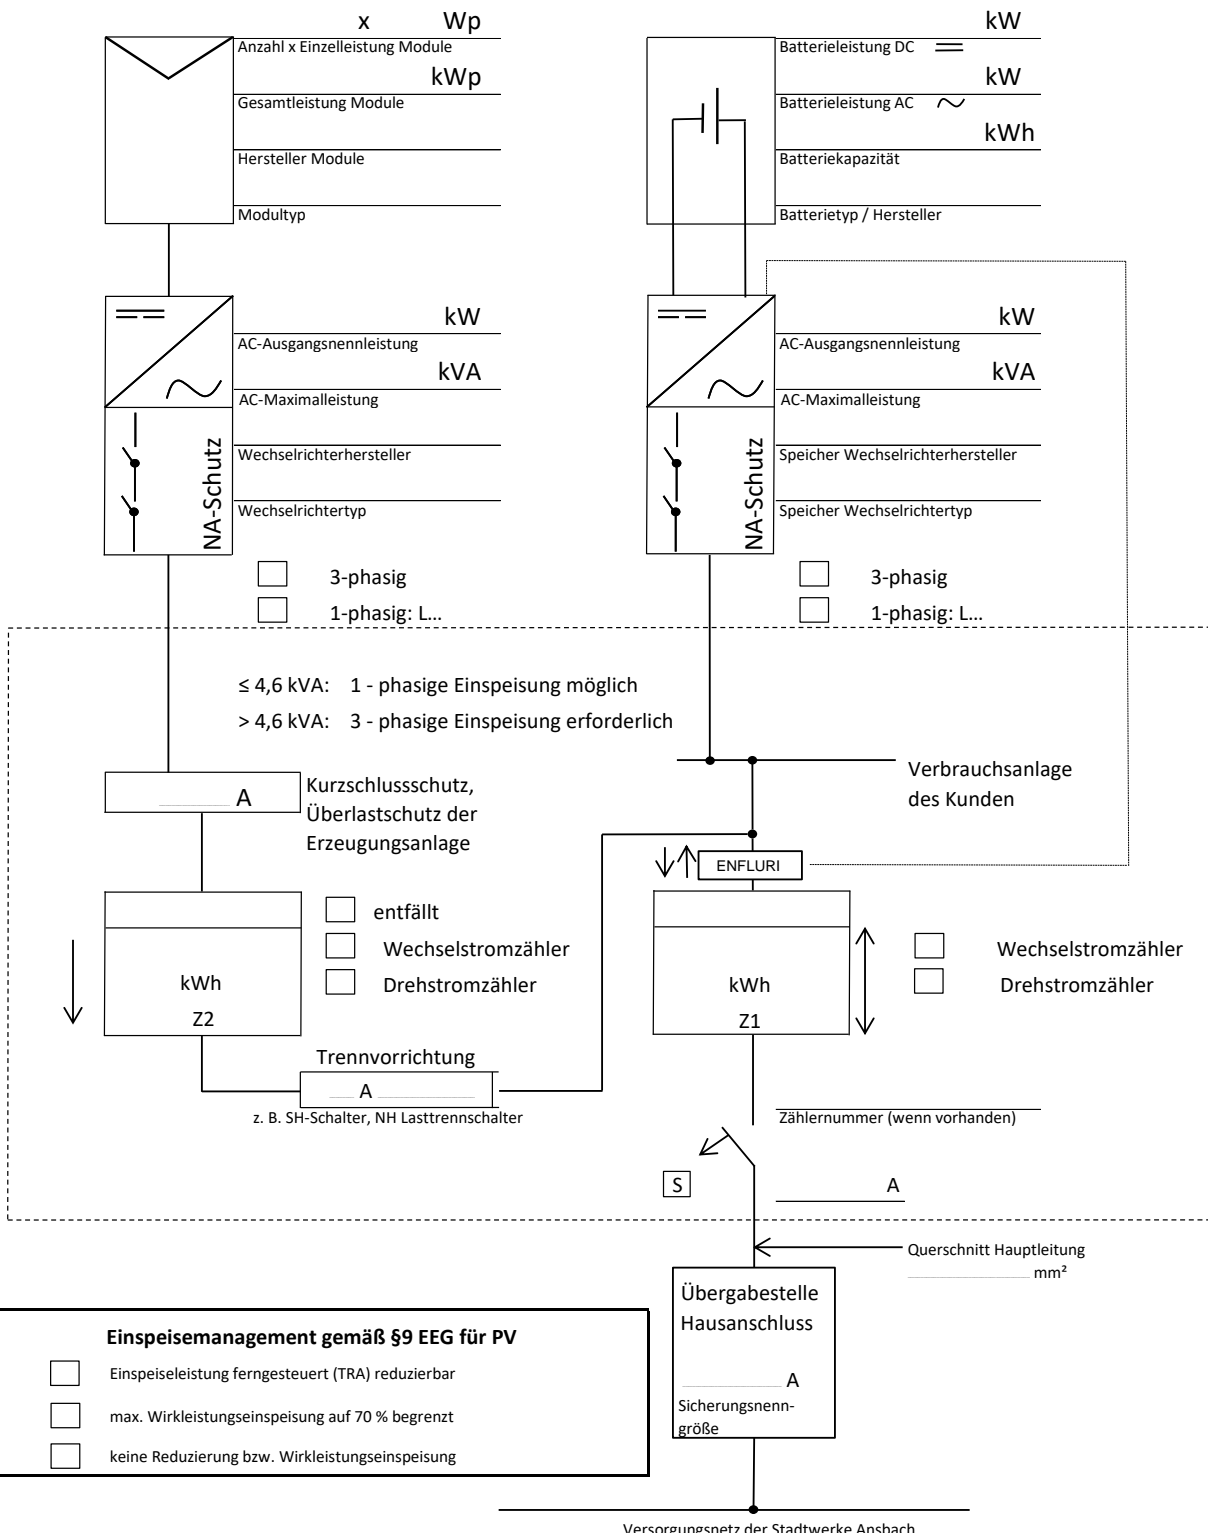

≤ 4,6 kVA: 1 - phasige Einspeisung möglich
 > 4,6 kVA: 3 - phasige Einspeisung erforderlich

- entfällt
- Wechselstromzähler
- Drehstromzähler

- Wechselstromzähler
- Drehstromzähler

- ### Einspeisemanagement gemäß §9 EEG für PV
- Einspeiseleistung ferngesteuert (TRA) reduzierbar
 - max. Wirkleistungseinspeisung auf 70 % begrenzt
 - keine Reduzierung bzw. Wirkleistungseinspeisung

Datum	Anlagenstandort	Anlagenerrichter
-------	-----------------	------------------