


Übersichtsschaltplan PV-Anlage < 30 kVA mit integriertem NA (Netz- und Anlagen-) Schutz

(Anlage für "Anmeldung von Erzeugungsanlagen am Niederspannungsnetz" der Stadtwerke Ansbach)

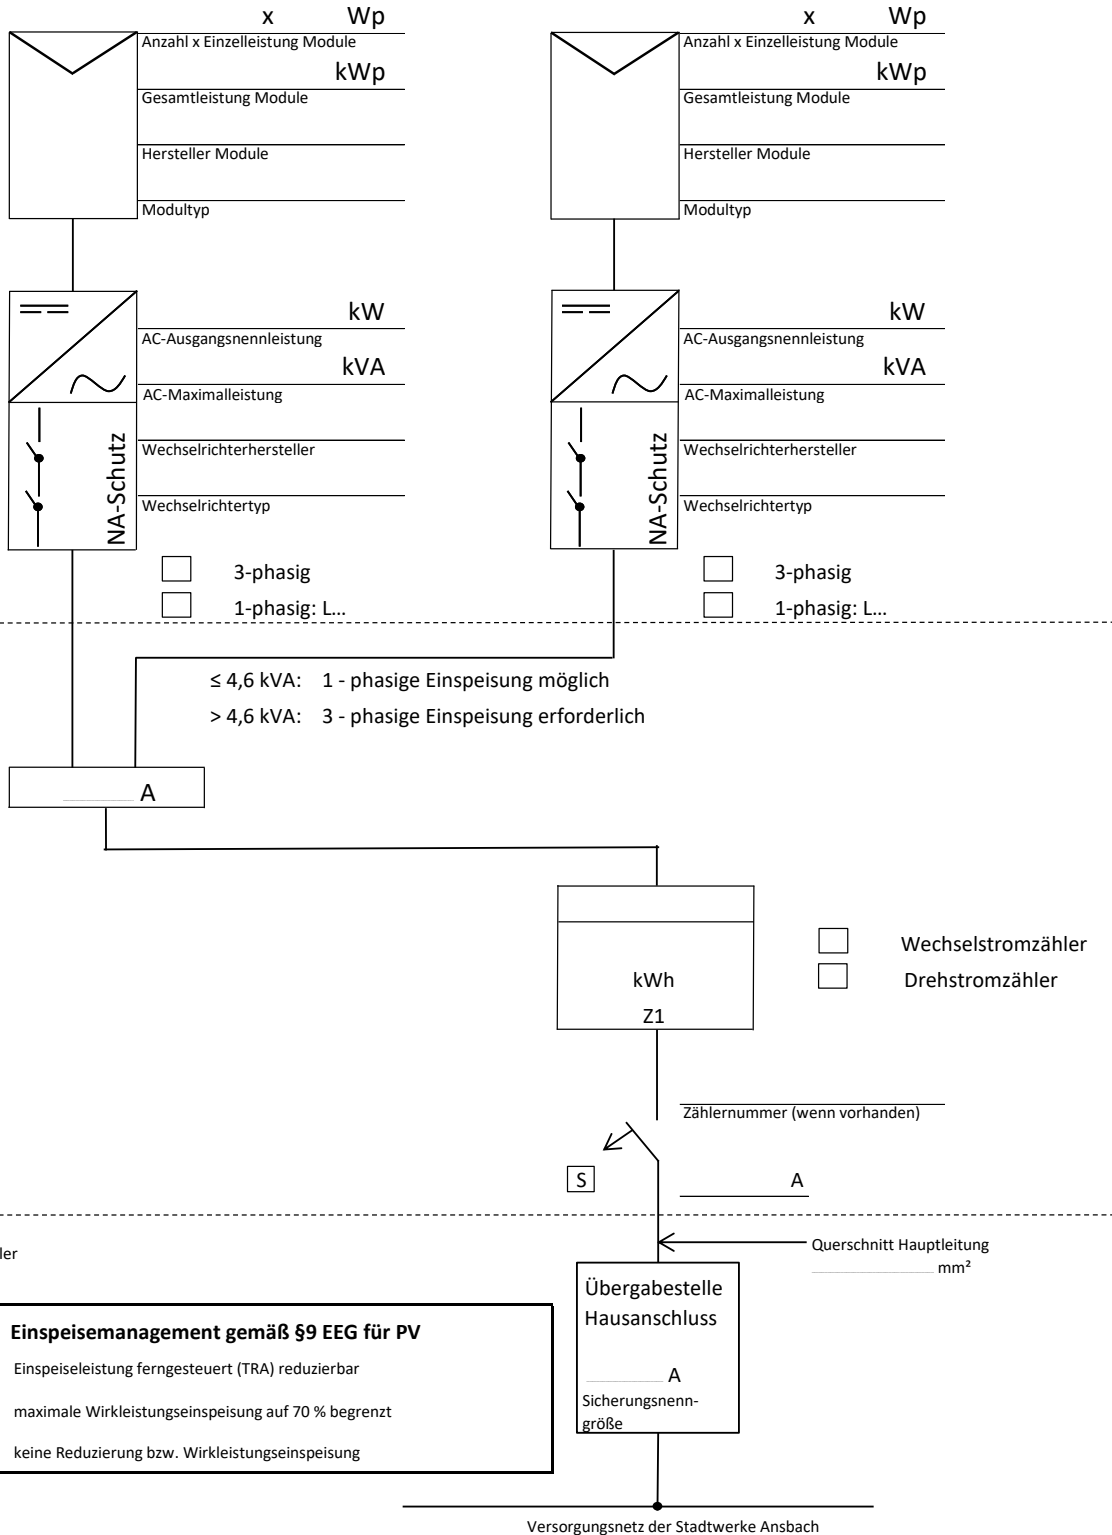

Z1: Einspeisezähler

Einspeisemanagement gemäß §9 EEG für PV

- Einspeiseleistung ferngesteuert (TRA) reduzierbar
- maximale Wirkleistungseinspeisung auf 70 % begrenzt
- keine Reduzierung bzw. Wirkleistungseinspeisung

Datum	Anlagenstandort	Anlagenerrichter