


Übersichtsschaltplan PV-Anlage < 30 kVA mit integriertem NA (Netz- und Anlagen-) Schutz

(Anlage für "Anmeldung von Erzeugungsanlagen am Niederspannungsnetz" der Stadtwerke Ansbach)

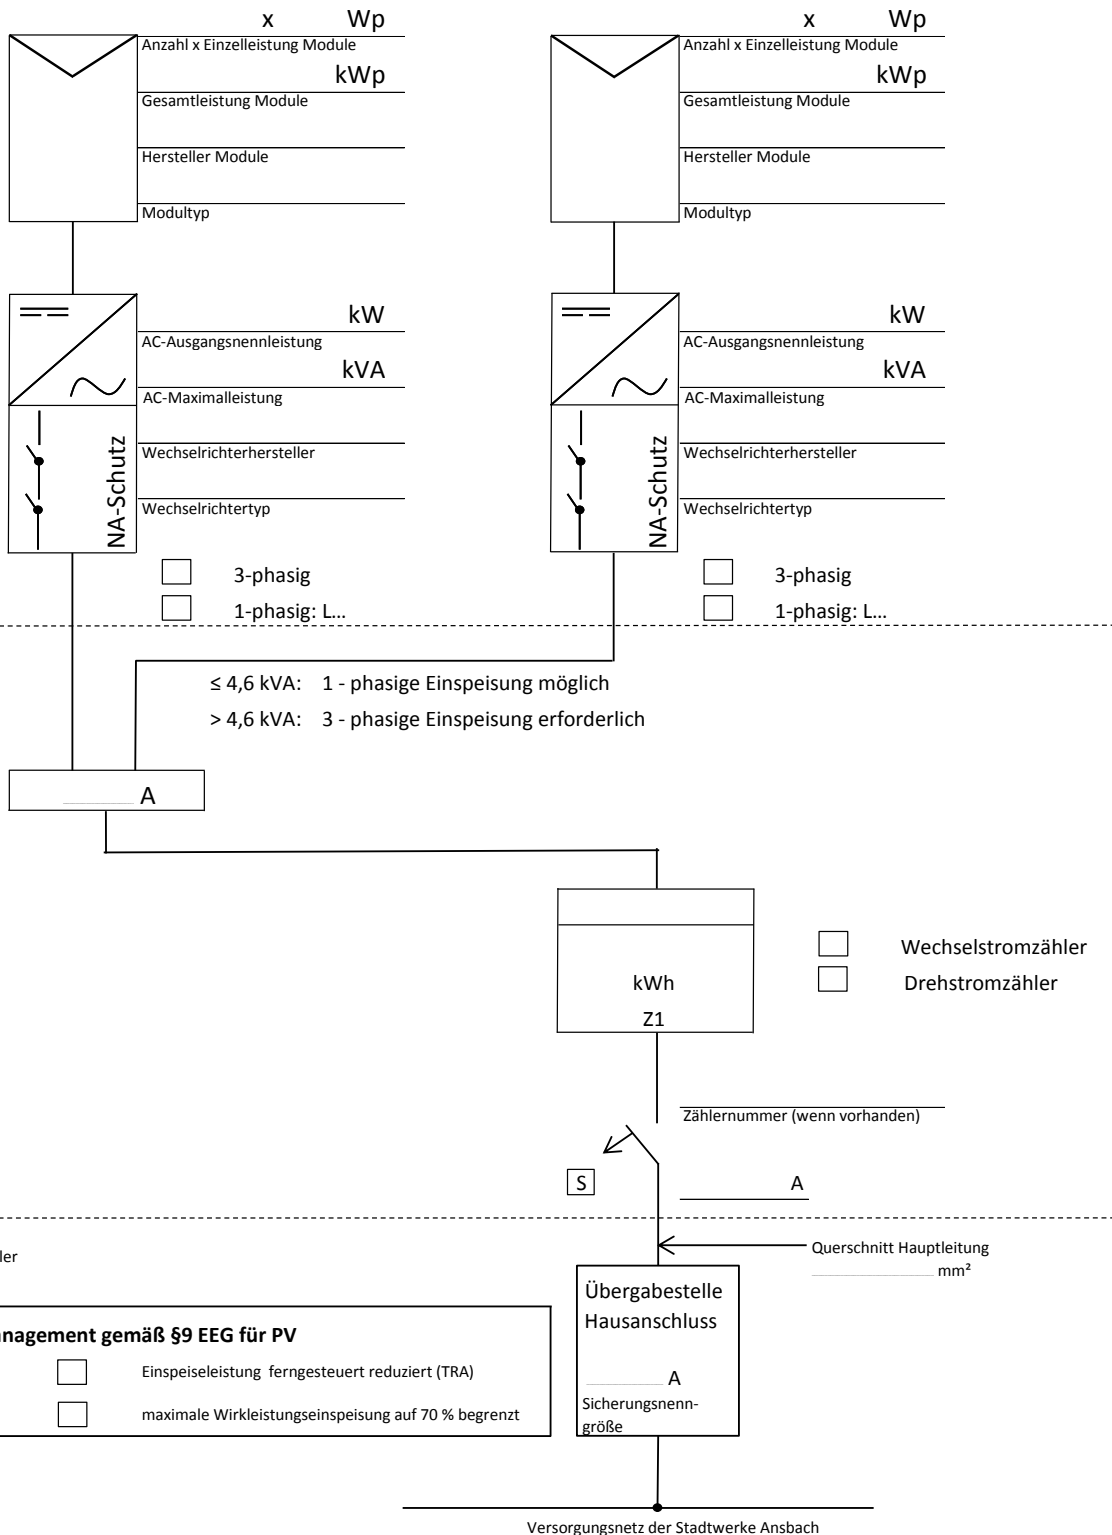

Z1: Einspeisezähler

Einspeisemanagement gemäß §9 EEG für PV

- P_{max} ≤ 30 kW:
- Einspeiseleistung ferngesteuert reduziert (TRA)
 - maximale Wirkleistungseinspeisung auf 70 % begrenzt

Datum	Anlagenstandort	Anlagenerrichter
-------	-----------------	------------------